

**CATERINGBEREICH FÜR FACHTAGUNGSTEILNEHMER UND AUSSTELLER**  
**CATERING AREA FOR CONFERENCE PARTICIPANTS AND EXHIBITORS**




# Hallenplan Hall plan 2024

Mit N.N. gekennzeichnete Stände sind reserviert.

Stands marked with N.N. are in reservation.

Referenzmaße/  
reference dimensions:

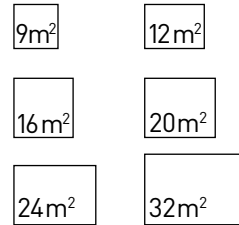

..... Offene Seiten der Messestände/  
Open sides of the exhibition stands


— Geschlossene Seiten der Messestände/  
Closed sides of the exhibition stands

**Alle Informationen  
finden Sie unter:  
[www.vds-brandschutztage.de](http://www.vds-brandschutztage.de)**

**All information  
can be found at:  
[www.vds.de/fire-safety](http://www.vds.de/fire-safety)**

Die Hallenaufplanung ist vorläufig und kann sich im Laufe der Buchungen ändern. Alle Angaben sind ohne Gewähr.

The hall layout is preliminary and may be optionally change during the reservations. All information is provided without warranty.

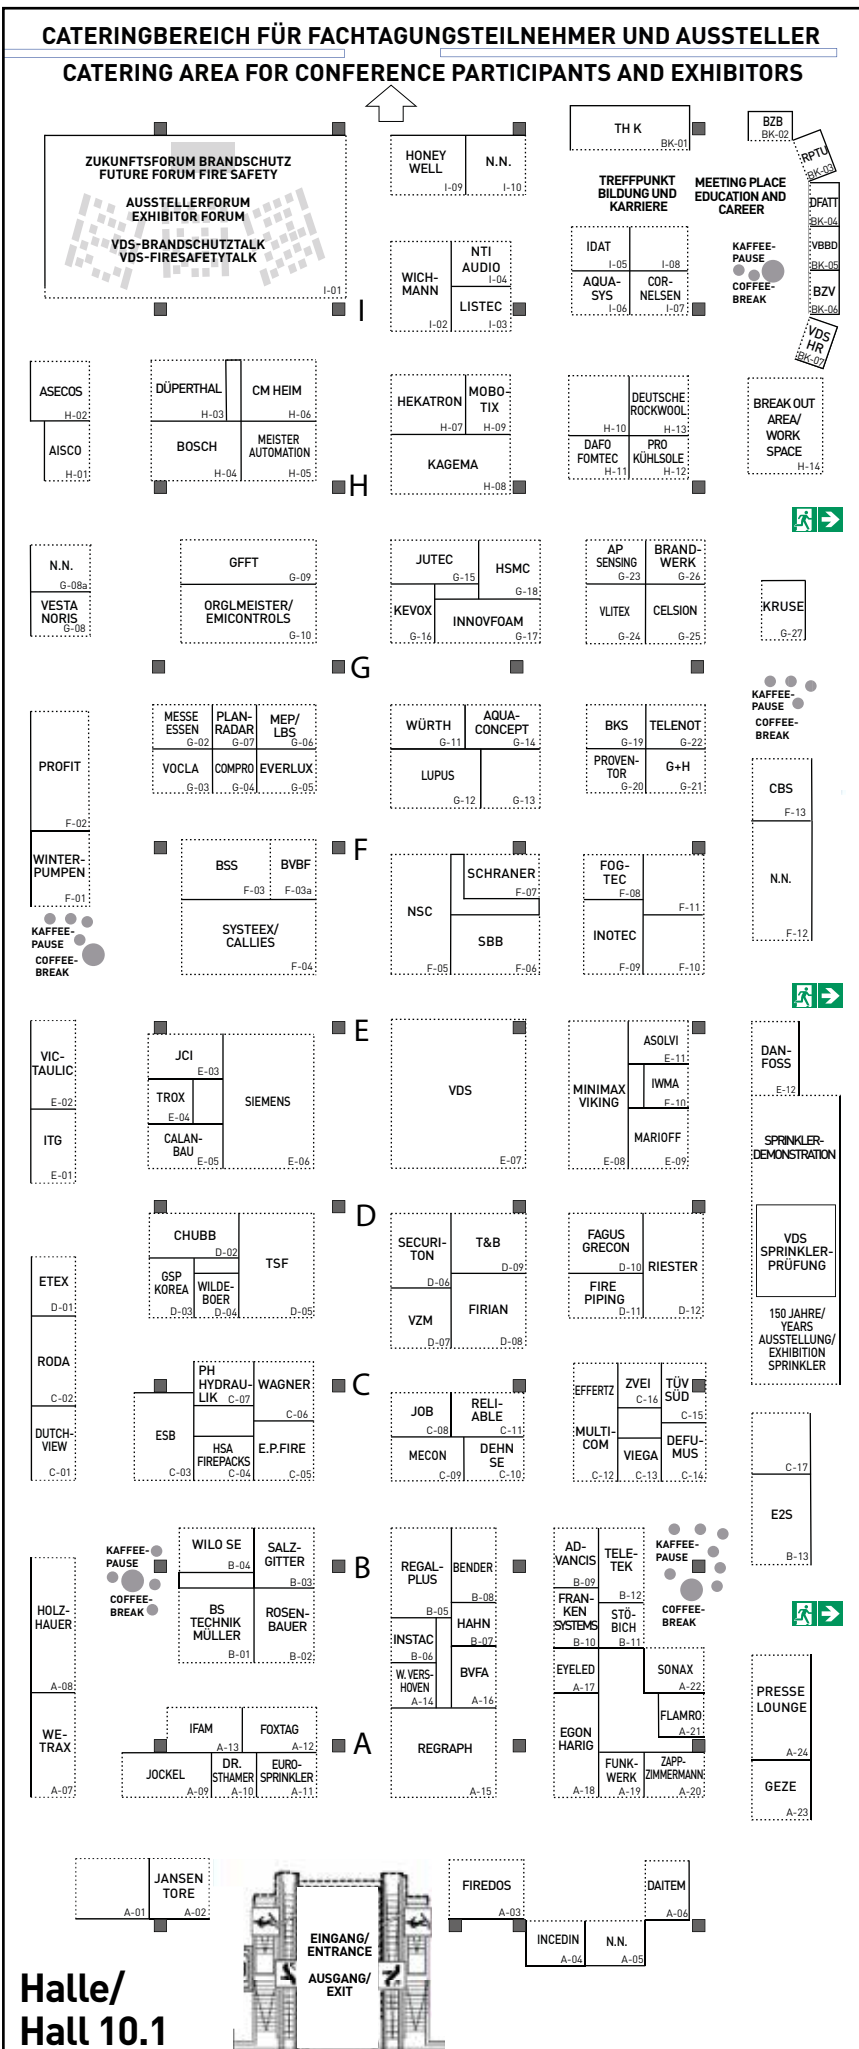

**Halle/  
Hall 10.1**